

Детальний план частини території села Созонівка Кропивницького району Кіровоградської області (2,5000 га)


між багатоквартирними будинками № 11,13 по вул. Паркова та річкою Созонівка для будівництва

та обслуговування об'єктів рекреаційного призначення

Проектний план. План червоних ліній.

Схема проектних планувальних обмежень.

Схема транспортної мобільності та інфраструктури

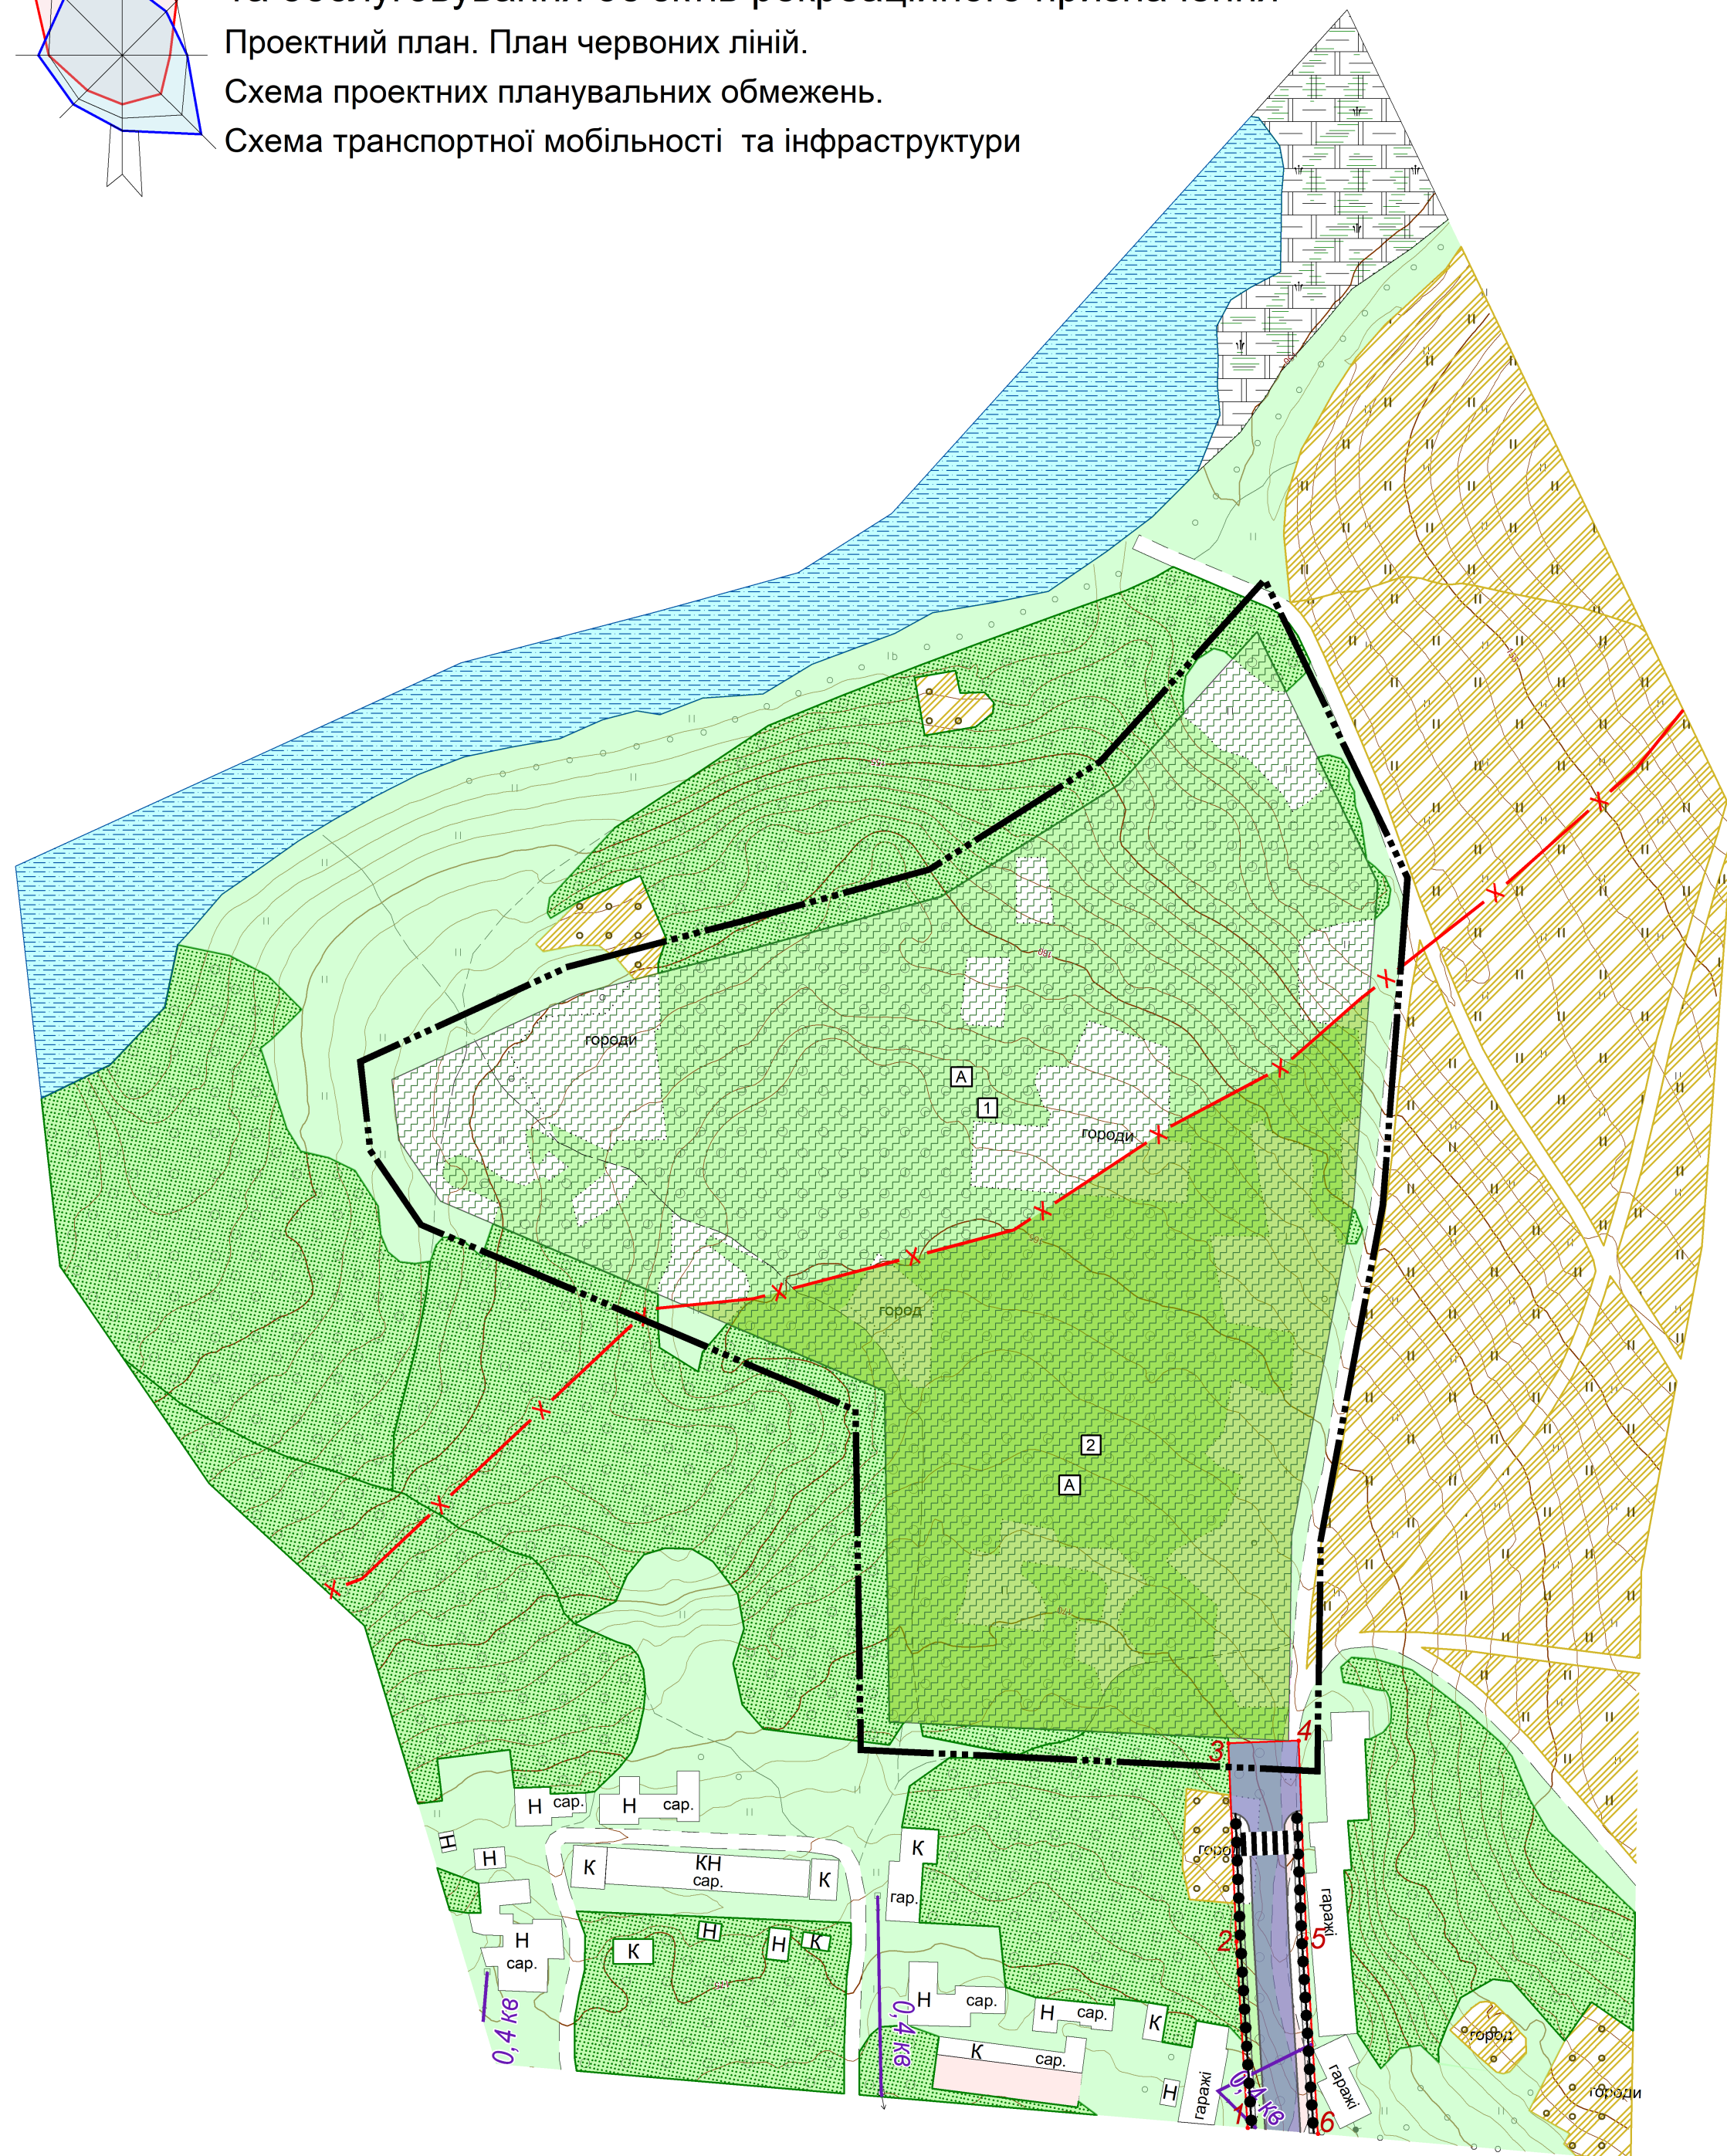

Експлікація об'єктів та споруд

№ по генпл.	Найменування об'єктів та споруд	Примітка
A.	Об'єкт рекреації	Проект.
1.	Територія під впливом Прибережно захисної смуги - будівництво капітальних будівель неможливо	
2.	Територія без впливу обмежень - можливо будівництво капітальних будівель	

Умовні позначення

Існуюч.	Проект.	Найменування
---	—	Межа території, що проектується
		Територія зелених насаджень загального користування
		Територія рекреаційного призначення
		Територія рекреаційного призначення (можливе розміщення забудови)
		Територія сільськогосподарського призначення
		Територія сільськогосподарського призначення (городництво)
		Землі без рослинного покриття або з незначним рослинним покриттям
		Повітряна лінія електропередач кВ
		Прибережна захисна смуга
		Червона лінія
		Дорога з твердим покриттям
		Дорожнє полотно з асфальтним покриттям
		Тротуарна плитка
		Основний шлях руху пішоходів
		Наземний пішохідний перехід

Виконавчий комітет Великосервинівської сільської ради Кропивницького району Кіровоградської області					
Зм.	Кіл.	Арк.	Недок.	Підпис	Дата
ГАП		Сухопарова			
Розробив		Сухопарова			
Директор		Бойко			
Детальний план частини території села Созонівка Кропивницького району Кіровоградської області (2,5000 га) між багатоквартирними будинками № 11,13 по вул. Паркова та річкою Созонівка для будівництва та обслуговування об'єктів рекреаційного призначення				Стадія	Аркуш
Проектний план. План червоних ліній. Схема проектних планувальних обмежень. Схема транспортної мобільності та інфраструктури. М 1:1000				П	3
				Аркушів	7
				ПП "І-ЕКСПЕРТ-СЕРВІС"	