
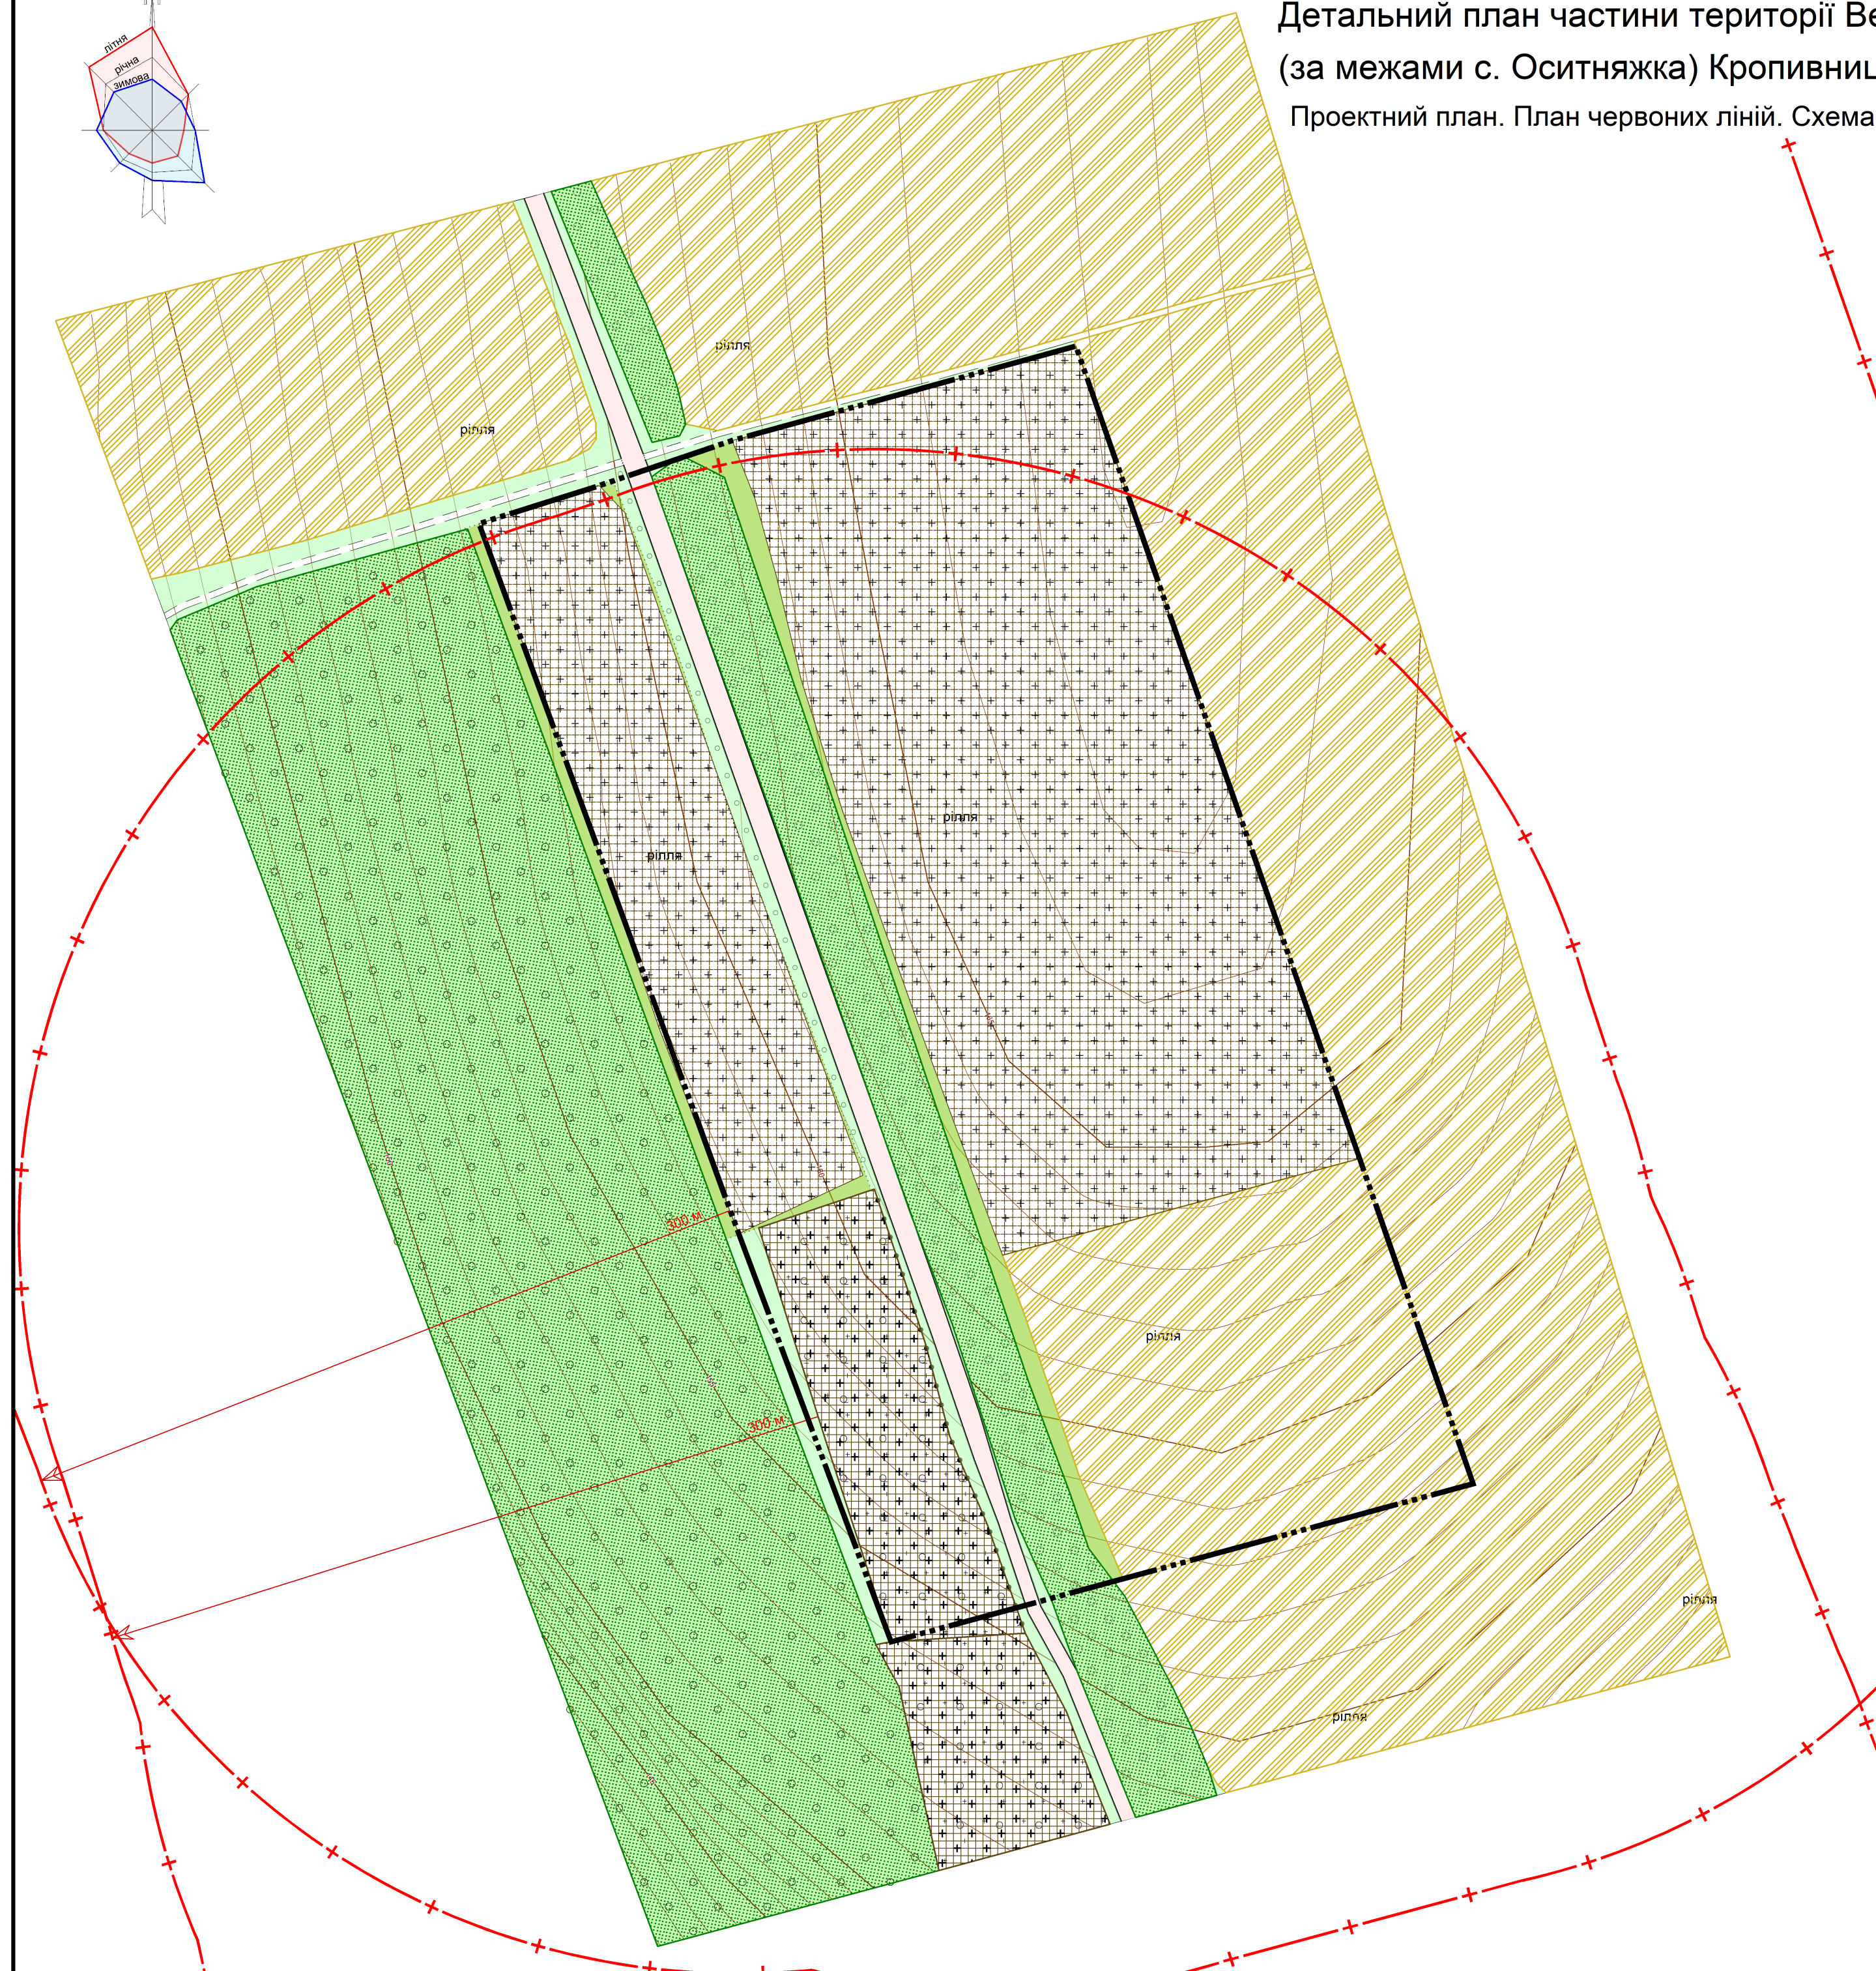


Детальний план частини території Великосеверинівської сільської територіальної громади  
(за межами с. Оситняжка) Кропивницького району Кіровоградської області

Проектний план. План червоних ліній. Схема проектних планувальних обмежень

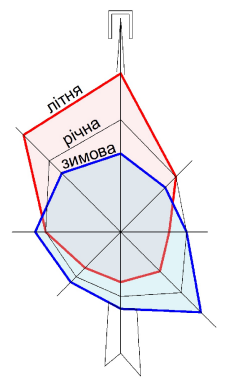

ПРИМІТКА

- Креслення виконані на оновленій картографічній основі у державній геодезичній системі координат УСК-2000 масштабу 1:2000, виготовленій приватним підприємством «І-Експерт-Сервіс» станом на 2024 рік.  
Система висот - Балтійська 1977 року.  
Суцільні горизонталі проведені через 1 м.
- Межі санітарно-захисних та охоронних зон можуть бути змінені за погодженням з органами державного нагляду і контролю.

Умовні позначення

Існуюч.	Проект.	Найменування
	—	Межа території, що проектується
		Територія сільськогосподарського призначення
		Територія зелених насаджень загального користування
		Територія кладовища
		Землі без рослинного покриву або з незначним рослинним покривом
		Санітарно-захисна зона

						41.1.2024-МД-3			
						Виконавчий комітет Великосеверинівської сільської ради Кропивницького району Кіровоградської області			
Зм.	Кіл.	Арк.	Недок.	Підпис	Дата	Детальний план частини території Великосеверинівської сільської територіальної громади (за межами с. Оситняжка) Кропивницького району Кіровоградської області	Стадія	Аркуш	Аркушів
						Розробив Сухопарова	П	3	4
						Директор Бойко	ПП "І-ЕКСПЕРТ-СЕРВІС"		
						Проектний план. План червоних ліній. Схема проектних планувальних обмежень М 1:2000			